



ROL w 1 do umowy

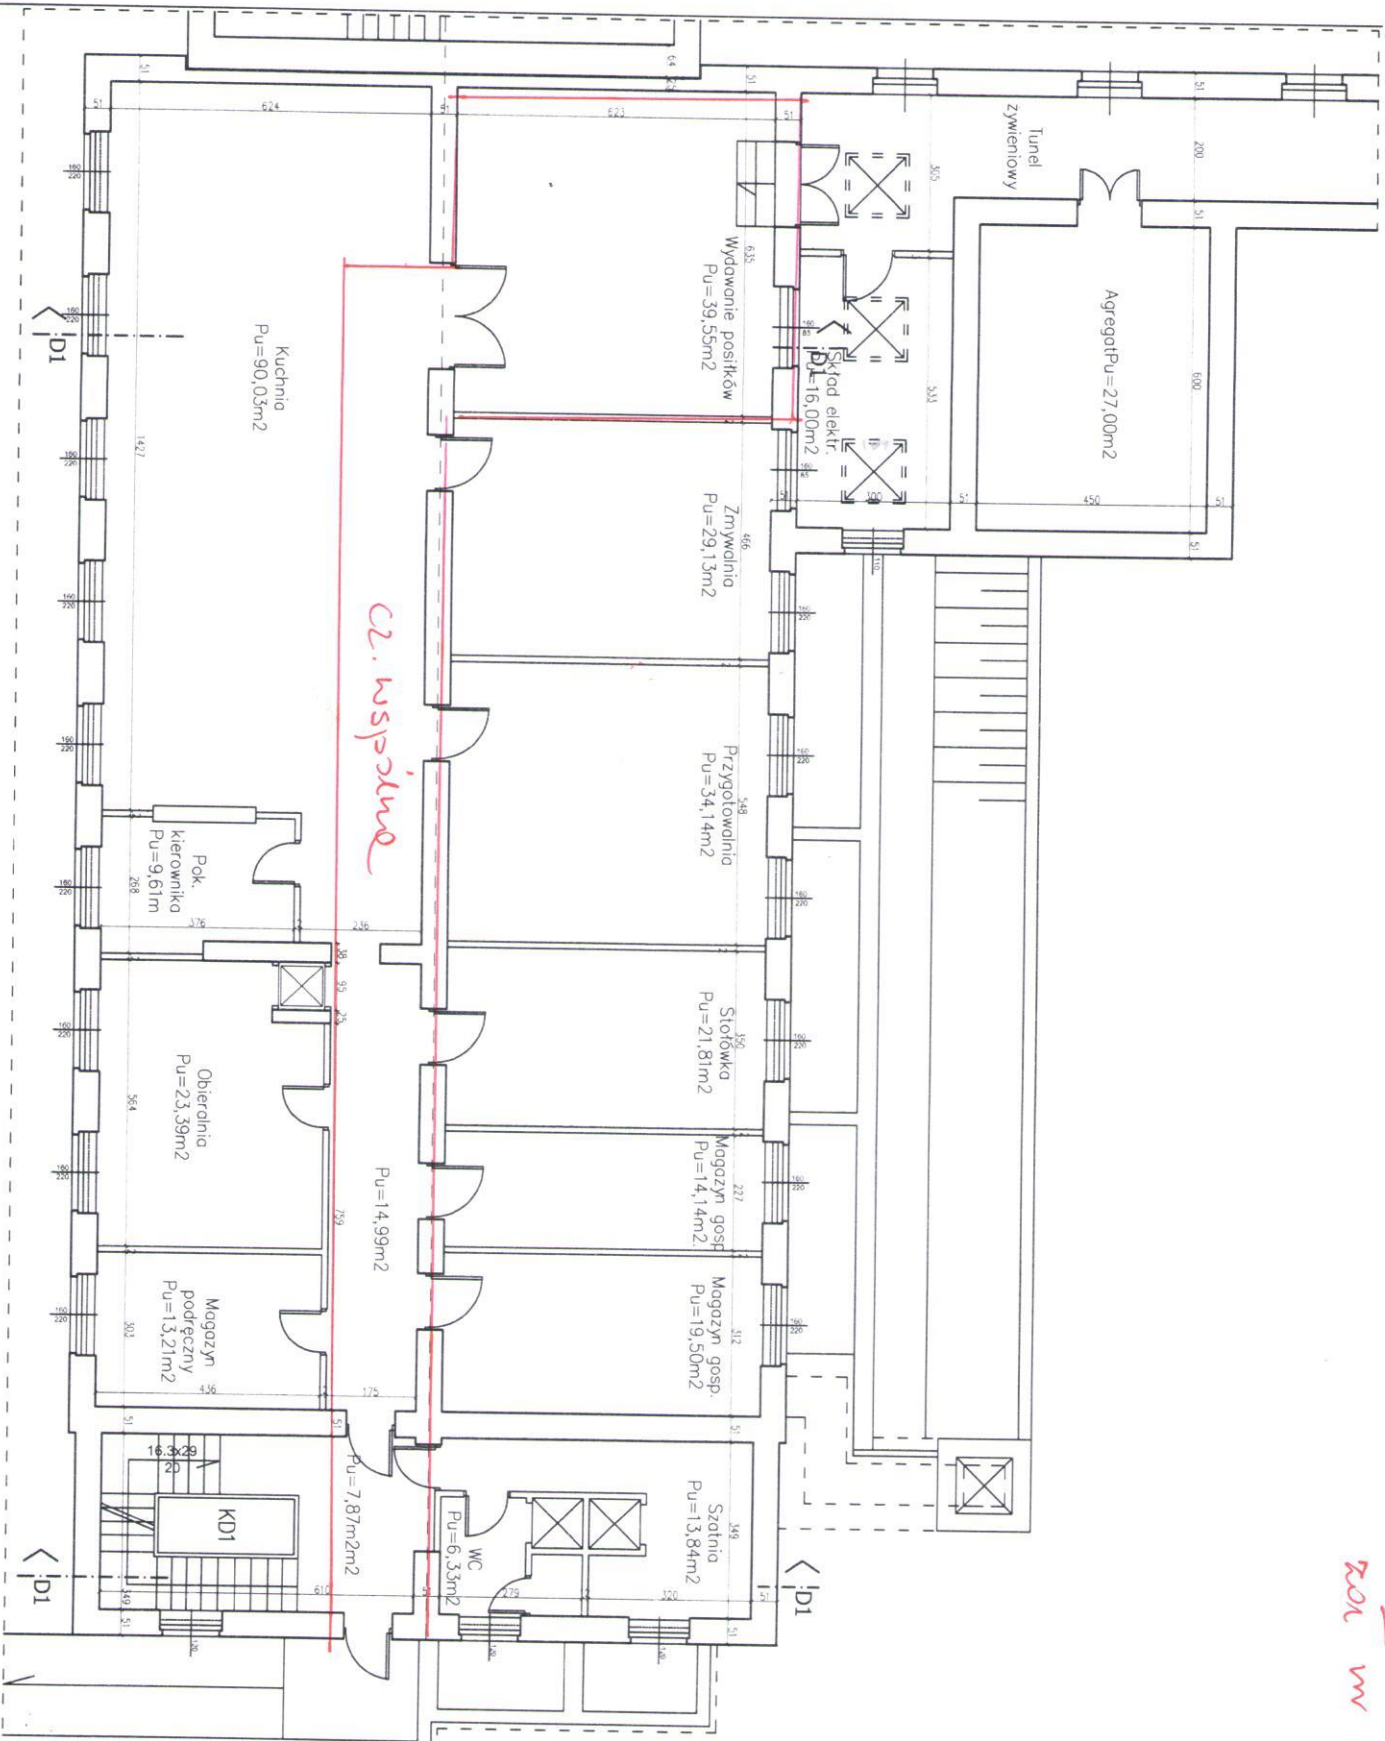

UMIAG
INWENTARYZACJA ZESTAWA WYKONANA NA PODSTAWIE
1. PROJEKT TECHNICZNO-ARCHITECTONICZNY
NUMER DATA TRESC

RYSUUNEK ORIENTACYJNY

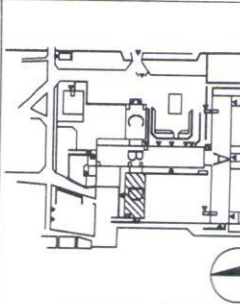

WYKONAWCA

TITEL I DOKUMENTACJA

INWENTARYZACJA SZPITALA
INSTYTUTU REUMATOLOGII
UL. SPARTANSKA 1
02-657 WARSZAWA

INWESTOR
INSTYTUT REUMATOLOGII
IM. PROF. DR HAB. MED. ELEONORY REICHER
UL. SPARTANSKA 1
02-657 WARSZAWA

F.A.Z.A.
INWENTARYZACJA OBIEKTU
NA PODSTAWIE
ISTNIEJĄCEJ DOKUMENTACJI

AUTOR
mgr inż. arch.
PRZYGOTOWANIE ZMYWALNIA
OBIERALNIA KUCHNIA,
POM. SOCIALNE

BUDYNEK GŁÓWNY BLOK D
NISKI PARTER
RZUT

SKALA 1:100
DATA 10.2009
NR RYSUNKU I-D:2